




FÖRKLARINGAR:

- = NY LEDNING
- = NY LEDNING
- = BEF.LEDNING SOM KVARSTÅR
- x-x-x-x- = BEF.LEDNING SOM DEMONTERAS

LÖ1 = LÖVSIL,SJÄLVRENSENDE


REV.	ANT	REVIDERINGS ANSV	SN	DATUM
		Relationshandling		
		Arbetshandling		
		<input checked="" type="checkbox"/> Förfrågningsunderlag		
		Byggnadslovhandling		
		Förhandskopia		
Projekt				
Kapellhagen				
Lumpanland Hemvärd				
A		H&A Arkitektstudie AB, Kistavägen 10, 221 39 Helsingborg		10.12.2013
K		Bo Berndtson		
V		Bo Berndtson		
F		Bo Berndtson		
P		Bo Berndtson		
FORMAT	AT F	RITAD AV	Bo Berndtson	HANDLAGGARE
DATUM	10.12.2013	ANSVARIG	Bo Berndtson	
Kapellhagen				
Äldreboende, Klemetsby Lumpanland				
Plan vån.1,del A; Avlopp				
SKALA	1:50	RITNING NR	V-52.1-11	REV.

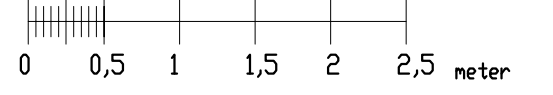

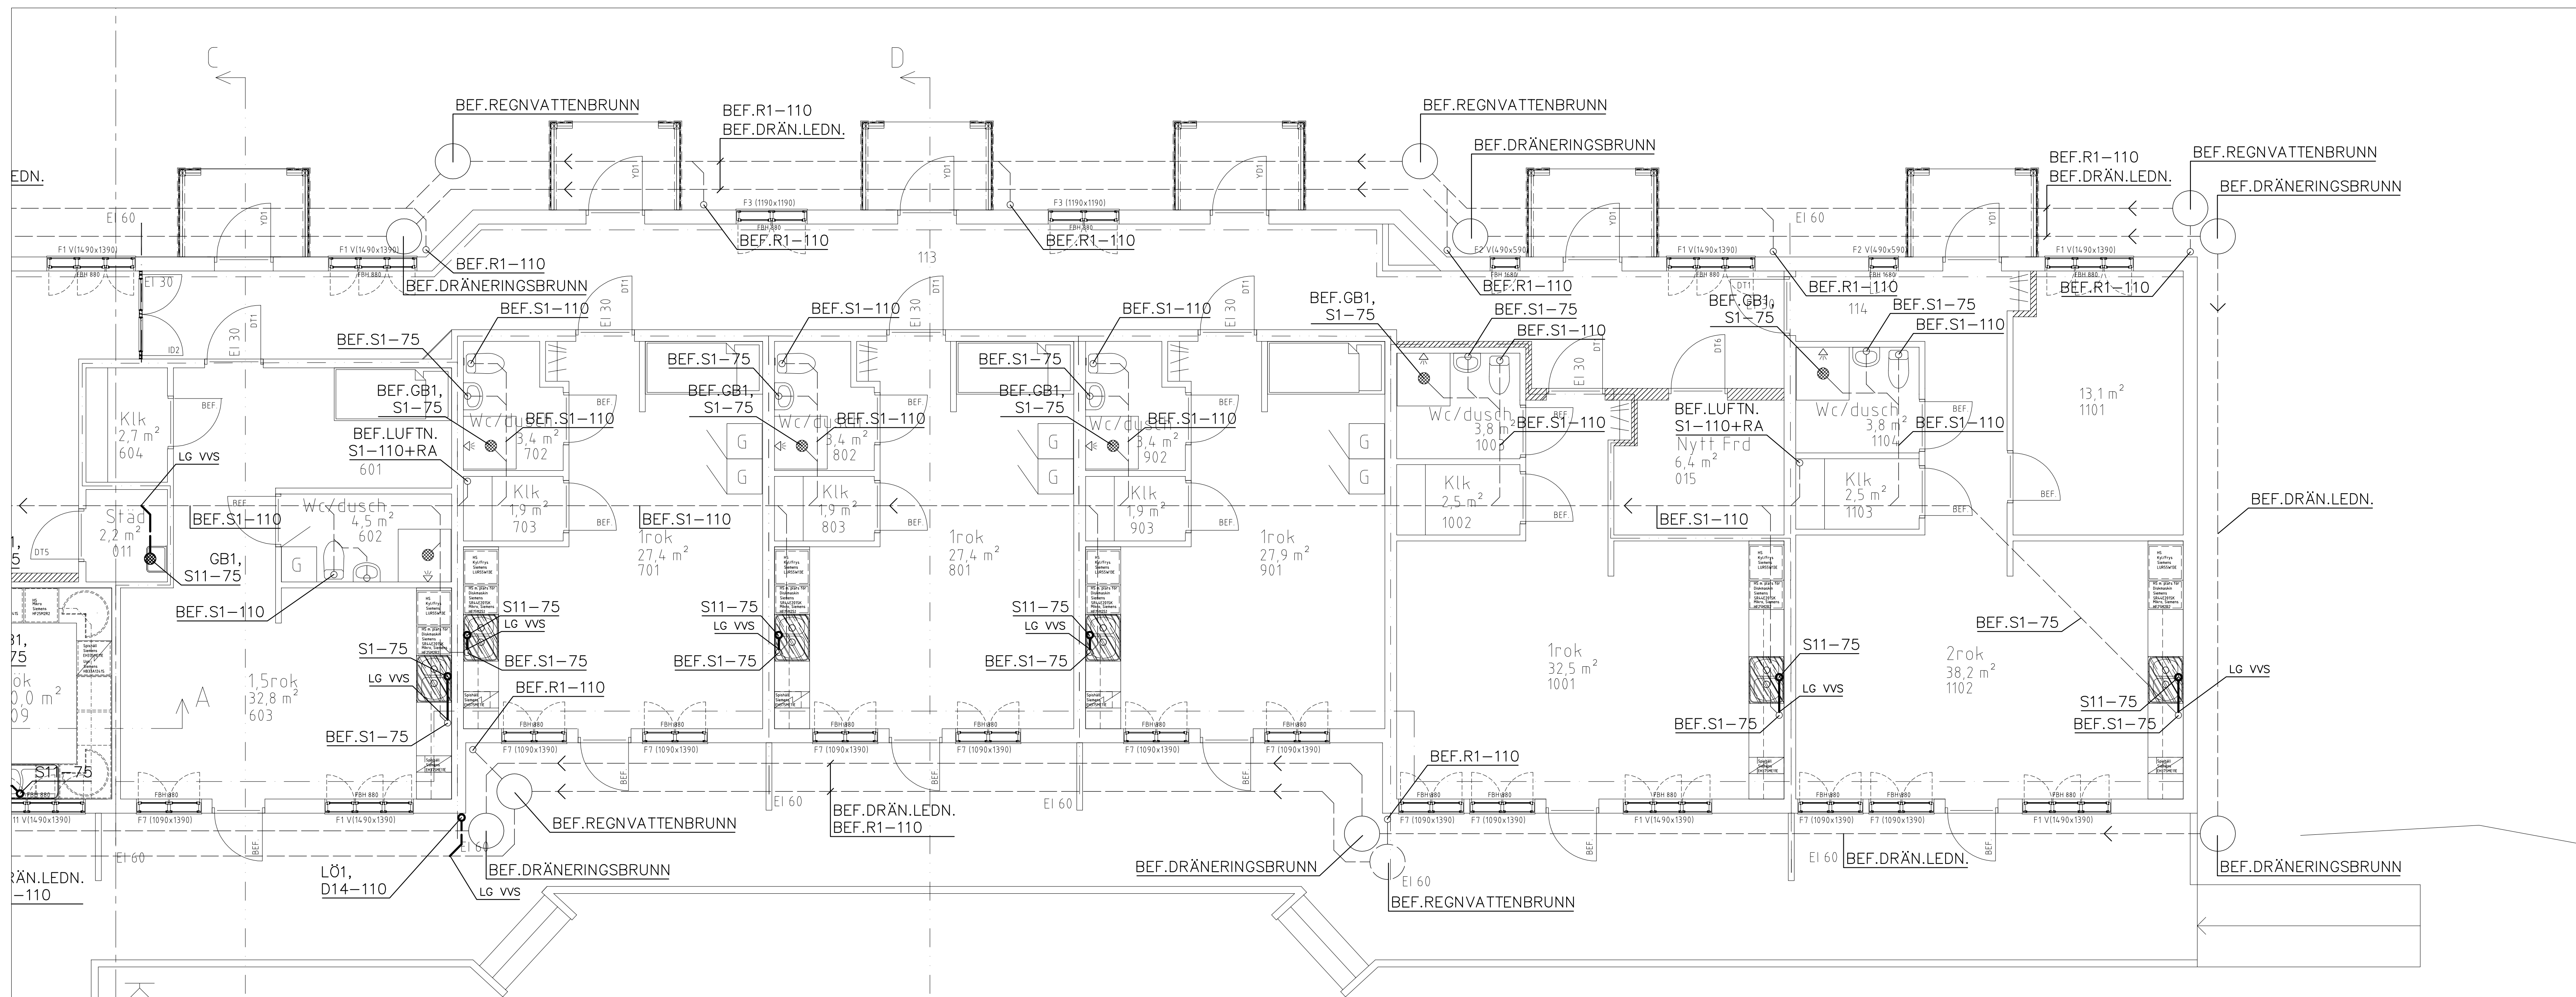
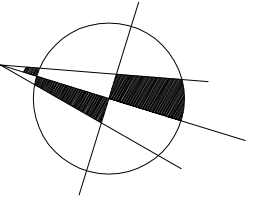


FÖRKLARINGAR:

- — — — — = NY LEDNING
- — — — — = NY LEDNING
- - - - - = BEF.LEDNING SOM KVARSTÅR
- X - X - X - X - = BEF.LEDNING SOM DEMONTERAS
- LÖ1 = LÖVSIL, SJÄLVRENSANDE

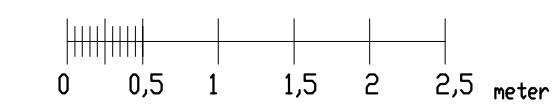

REV.	ANT	REVIDERINGS AVSER	SON	DATUM
		Relationshandling		
		Arbetshandling		
		<input checked="" type="checkbox"/> Förfrågningsunderlag		
		Byggnadslovshandling		
		Förhandskopia		
Projekt				
<h1>Kapellhagen</h1>				
<i>Lumparland Hemvärd</i>				
A		H&A Arkitektstudie AB, Kistholmsvägen 10, S-191 65, Fax 08964		
K		VVS-Konstrukt & Beredning AB, Svansejdegatan 12, 22 100 Helsingborg, Tel: 0422 30000		
E		Byggnadsinspektör AB, Kållingsgatan 11, 22 100 Helsingborg, Tel: 0422 30000		
P		Christer Johansson		
FORMAT	A1 F	RITAD AV	Bo Berndtson	HANDLAGGARE
DATUM	10.12.2013	ANSVARIG	Bo Berndtson	
Kapellhagen Äldreboende, Klemetsby Lumparland Plan vån.1,del B; Avlopp				
SKALA	1:50	RITNING NR	V-52.1-12	REV.

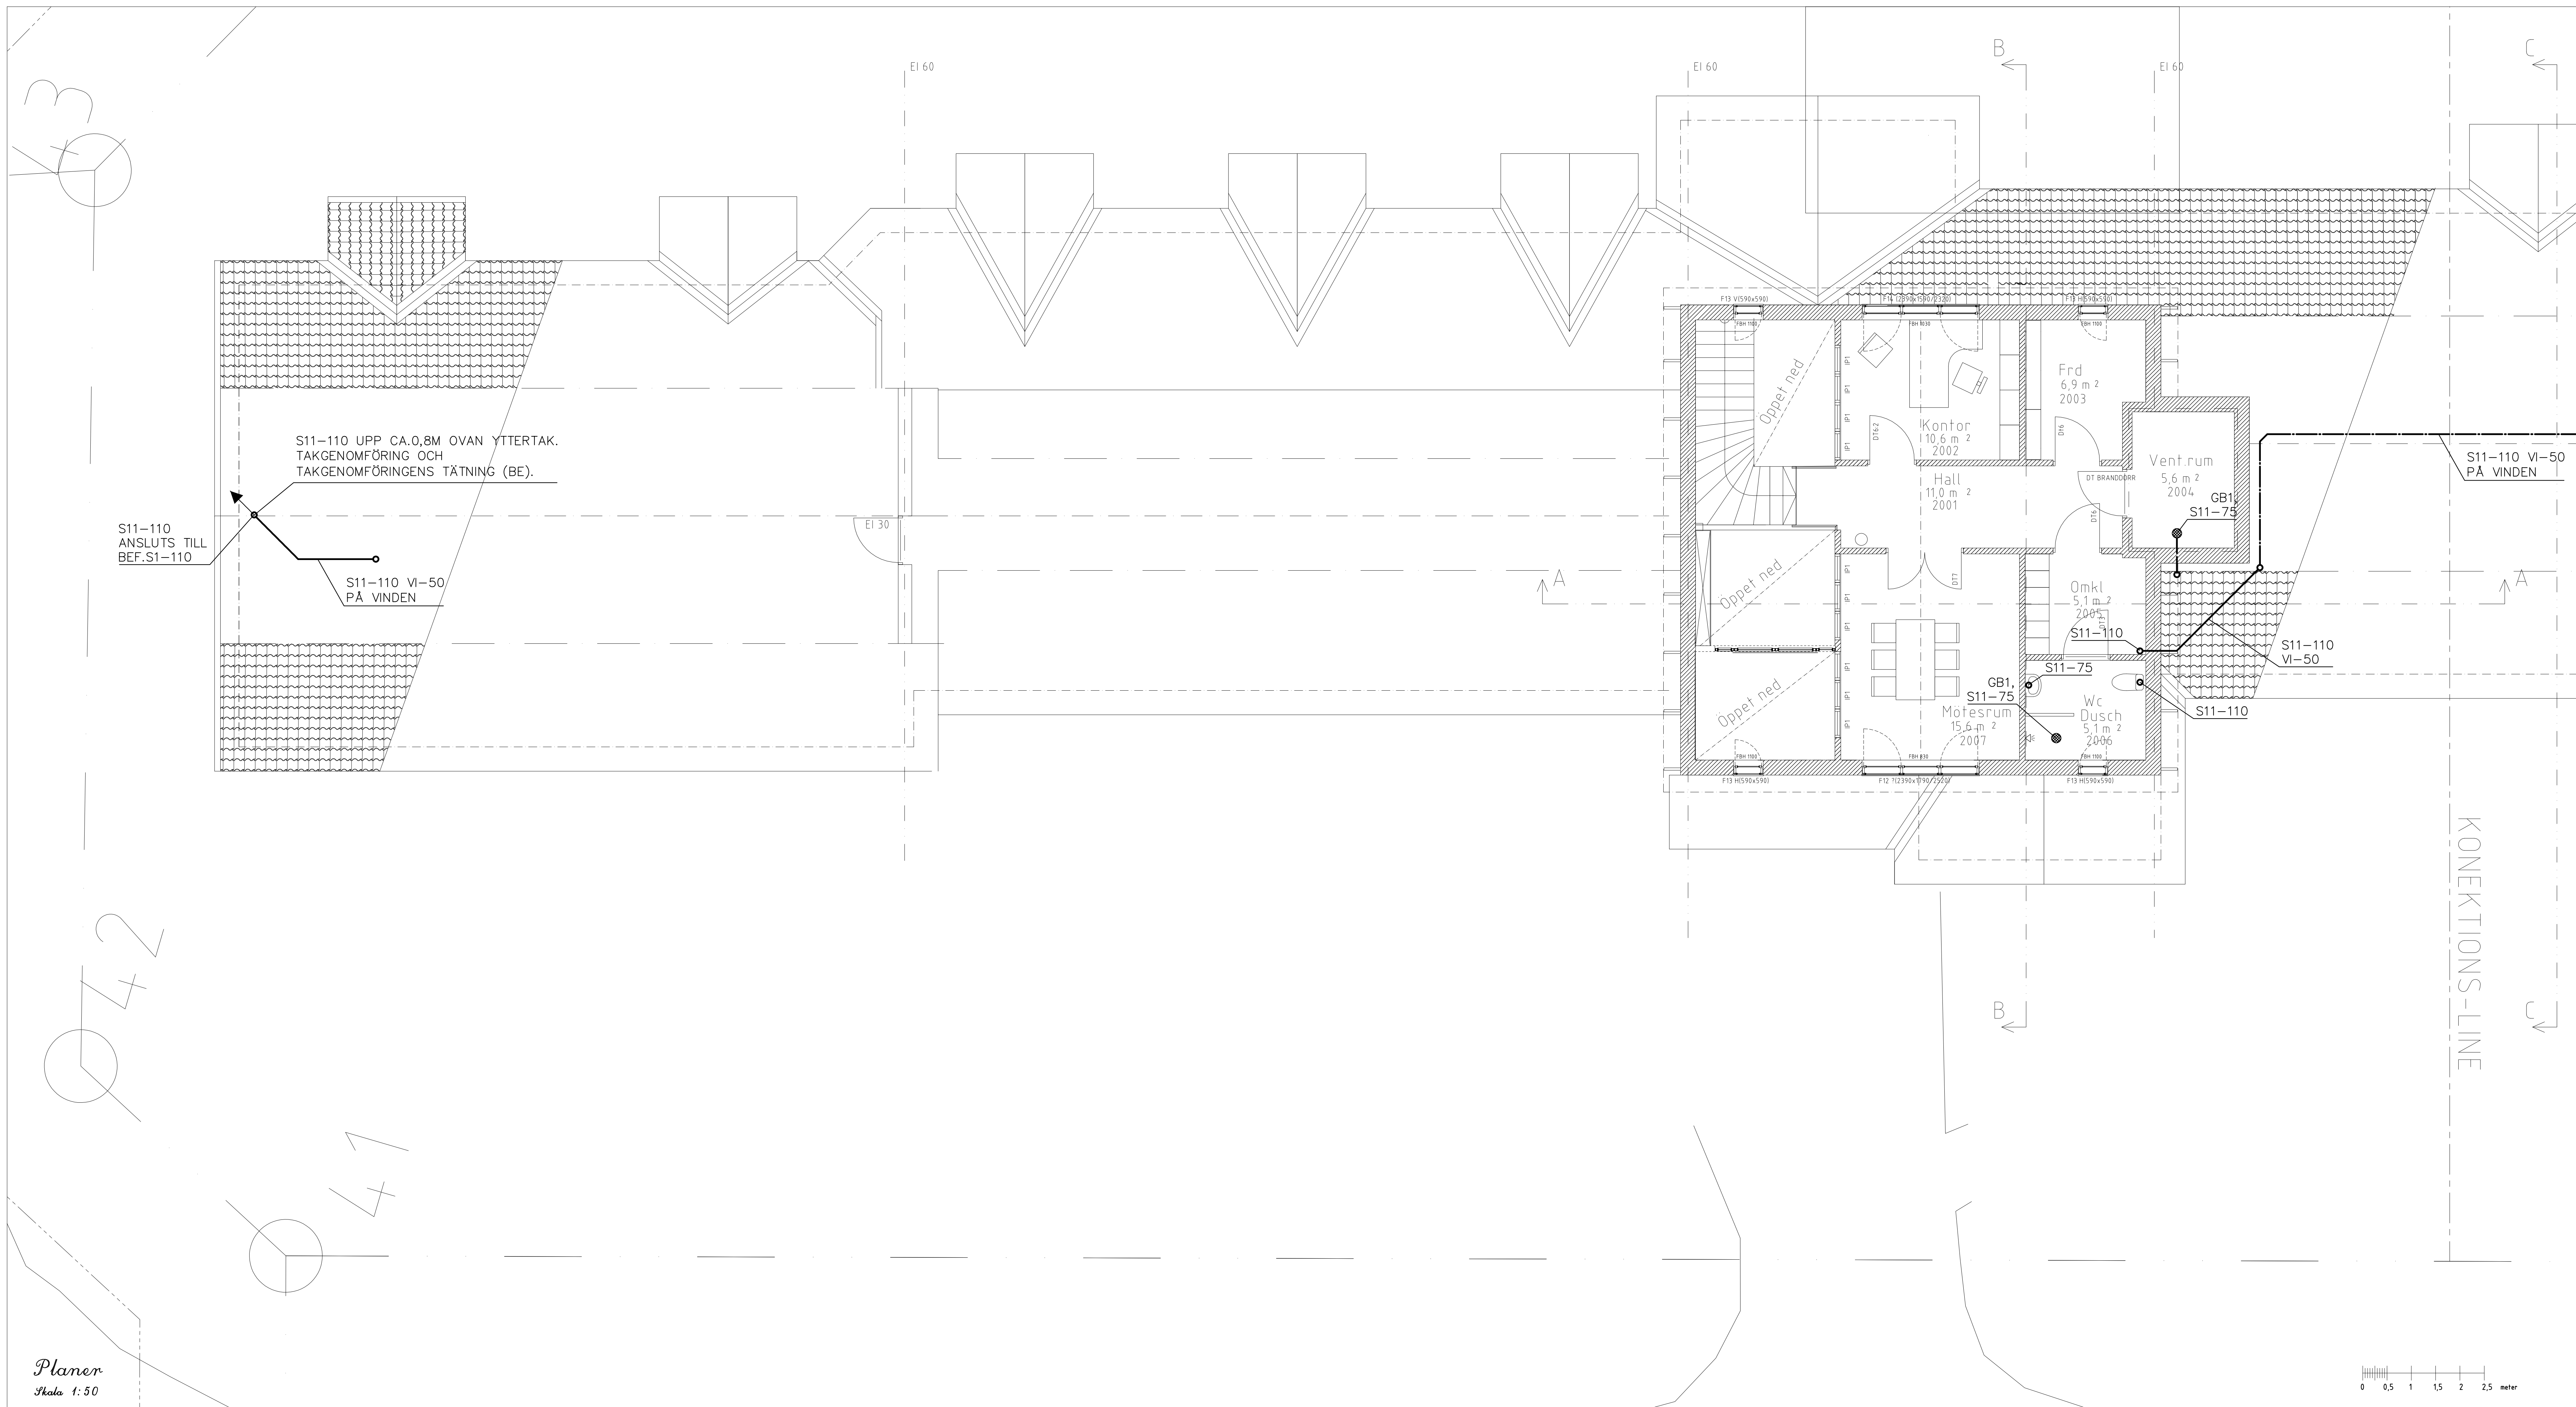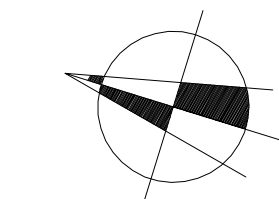


3

27

47

Planer
Skala 1:50

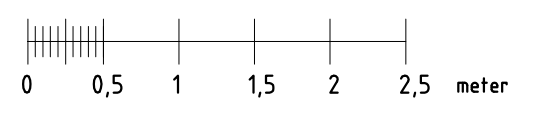

REV.	ANT	REVIDERENGEN AVSER	SON	DATUM
		Relationshandling		
		Arbetshandling		
		<input checked="" type="checkbox"/> Färföringsunderlag		
		Byggnadslovhandling		
		Förhandskopia		
Projekt				
Kapellhagen				
Lumparland Hemvärd				
A		H&A Arkitektbyrå AB, Kistad Pöle Kråksten Hälsöströmen 2, 22 995 Helsingborg	Id 1994, Fax 1994 per@h&a.se	
K		VVS-Konstrukt & Beredning AB Sanktugården 11, 22 933 Helsingborg	Tel 5500 vvs-horsell@telnet.se	
V		Byggnadskontroll AB Köpinggatan 1, 22 933 Helsingborg	Tel 1418, Fax 1977 byggnad@kby.se	
E		Östergård Johansson	Tel 8337 3101 881 ostergard@ostergard.se	
FORMAT		RITAD AV		HANDLAGGARE
A1 F		Bo Berndtson		Bo Berndtson
DATUM		ANSÖKNING		
10.12.2013		Bo Berndtson		
Kapellhagen Äldreboende, Klemetsby Lumparland Plan vån.2, del A; Avlopp				
SKALA	BITNING NR			REV.
1:50	V-52.1-21			